
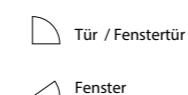
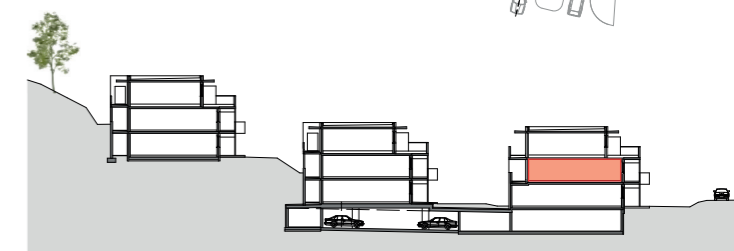
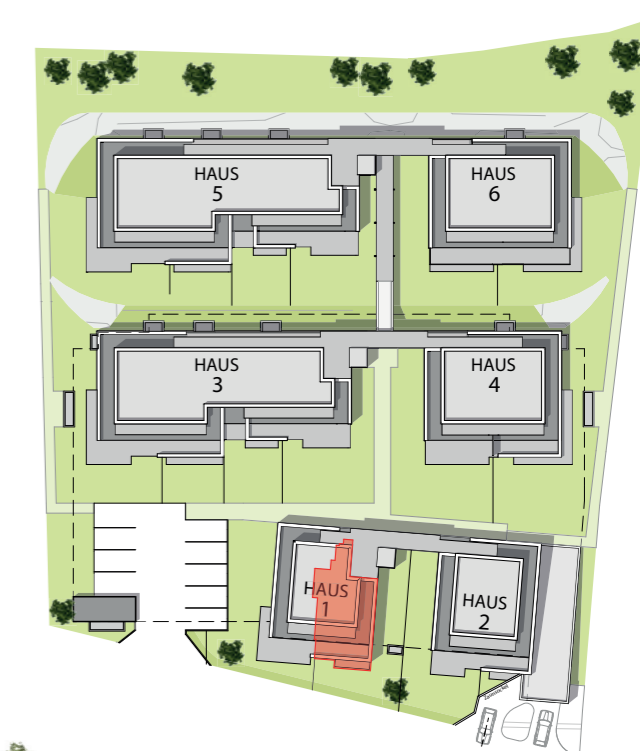


Rennstein

TOP 3	HAUS 1
Wohnfläche	54,04 m ²
Ebene	1.OG
Balkon	15,76 m ²

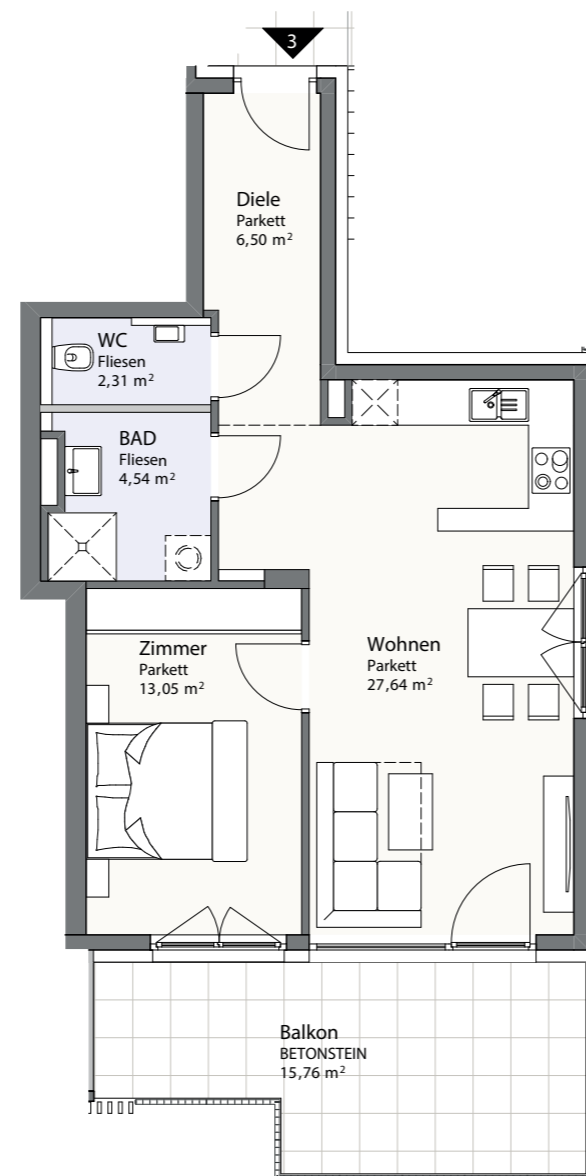

Maßstab 1:100
0 1 2 3 4 5 Meter

Alle Maßangaben entsprechen den Rohbaumaßen. Maß- und Flächentoleranz +/- 5cm. Dieser Plan ist zur Erstellung von Einbauplänen nicht geeignet (Naturmaße nehmen)! Schachtgrößen werden nach tatsächlichem Bedarf der Haustechnik erstellt!

PLANSTAND 19.02.2019

Die vorliegenden Informationen dienen der Projektvermarktung. Die dargestellten Einbauten/Möbel sind Möblierungsvorschläge und nicht Bestandteil des Kaufangebotes. Die Ausführung erfolgt gemäß Bau- und Ausstattungsbeschreibung. Änderungen, insbesondere aufgrund von statischen und baurechtlichen Auflagen oder aufgrund erforderlicher Installationsschächte, vorbehalten!

BAUHERR
FSF Wohnanlage Rennsteinerstrasse
Errichtungs GmbH
Radetzkystrasse 49
9020 Klagenfurt

PLANUNG
OMANSIEK
ARCHITEKT DR. WERNER & DR. THOMAS OMANSIEK
RUDOLPH-STRASSE 10, 9020 KLAGENFURT, TEL. +43 (0)302 42000, FAX. +43 (0)302 42001